


Согласовано!  
 Заместитель главы администрации  
 МО "Всеголовский муниципальный район"  
 по строительству и коммунальному  
 хозяйству  
 Ивашкин В.В.

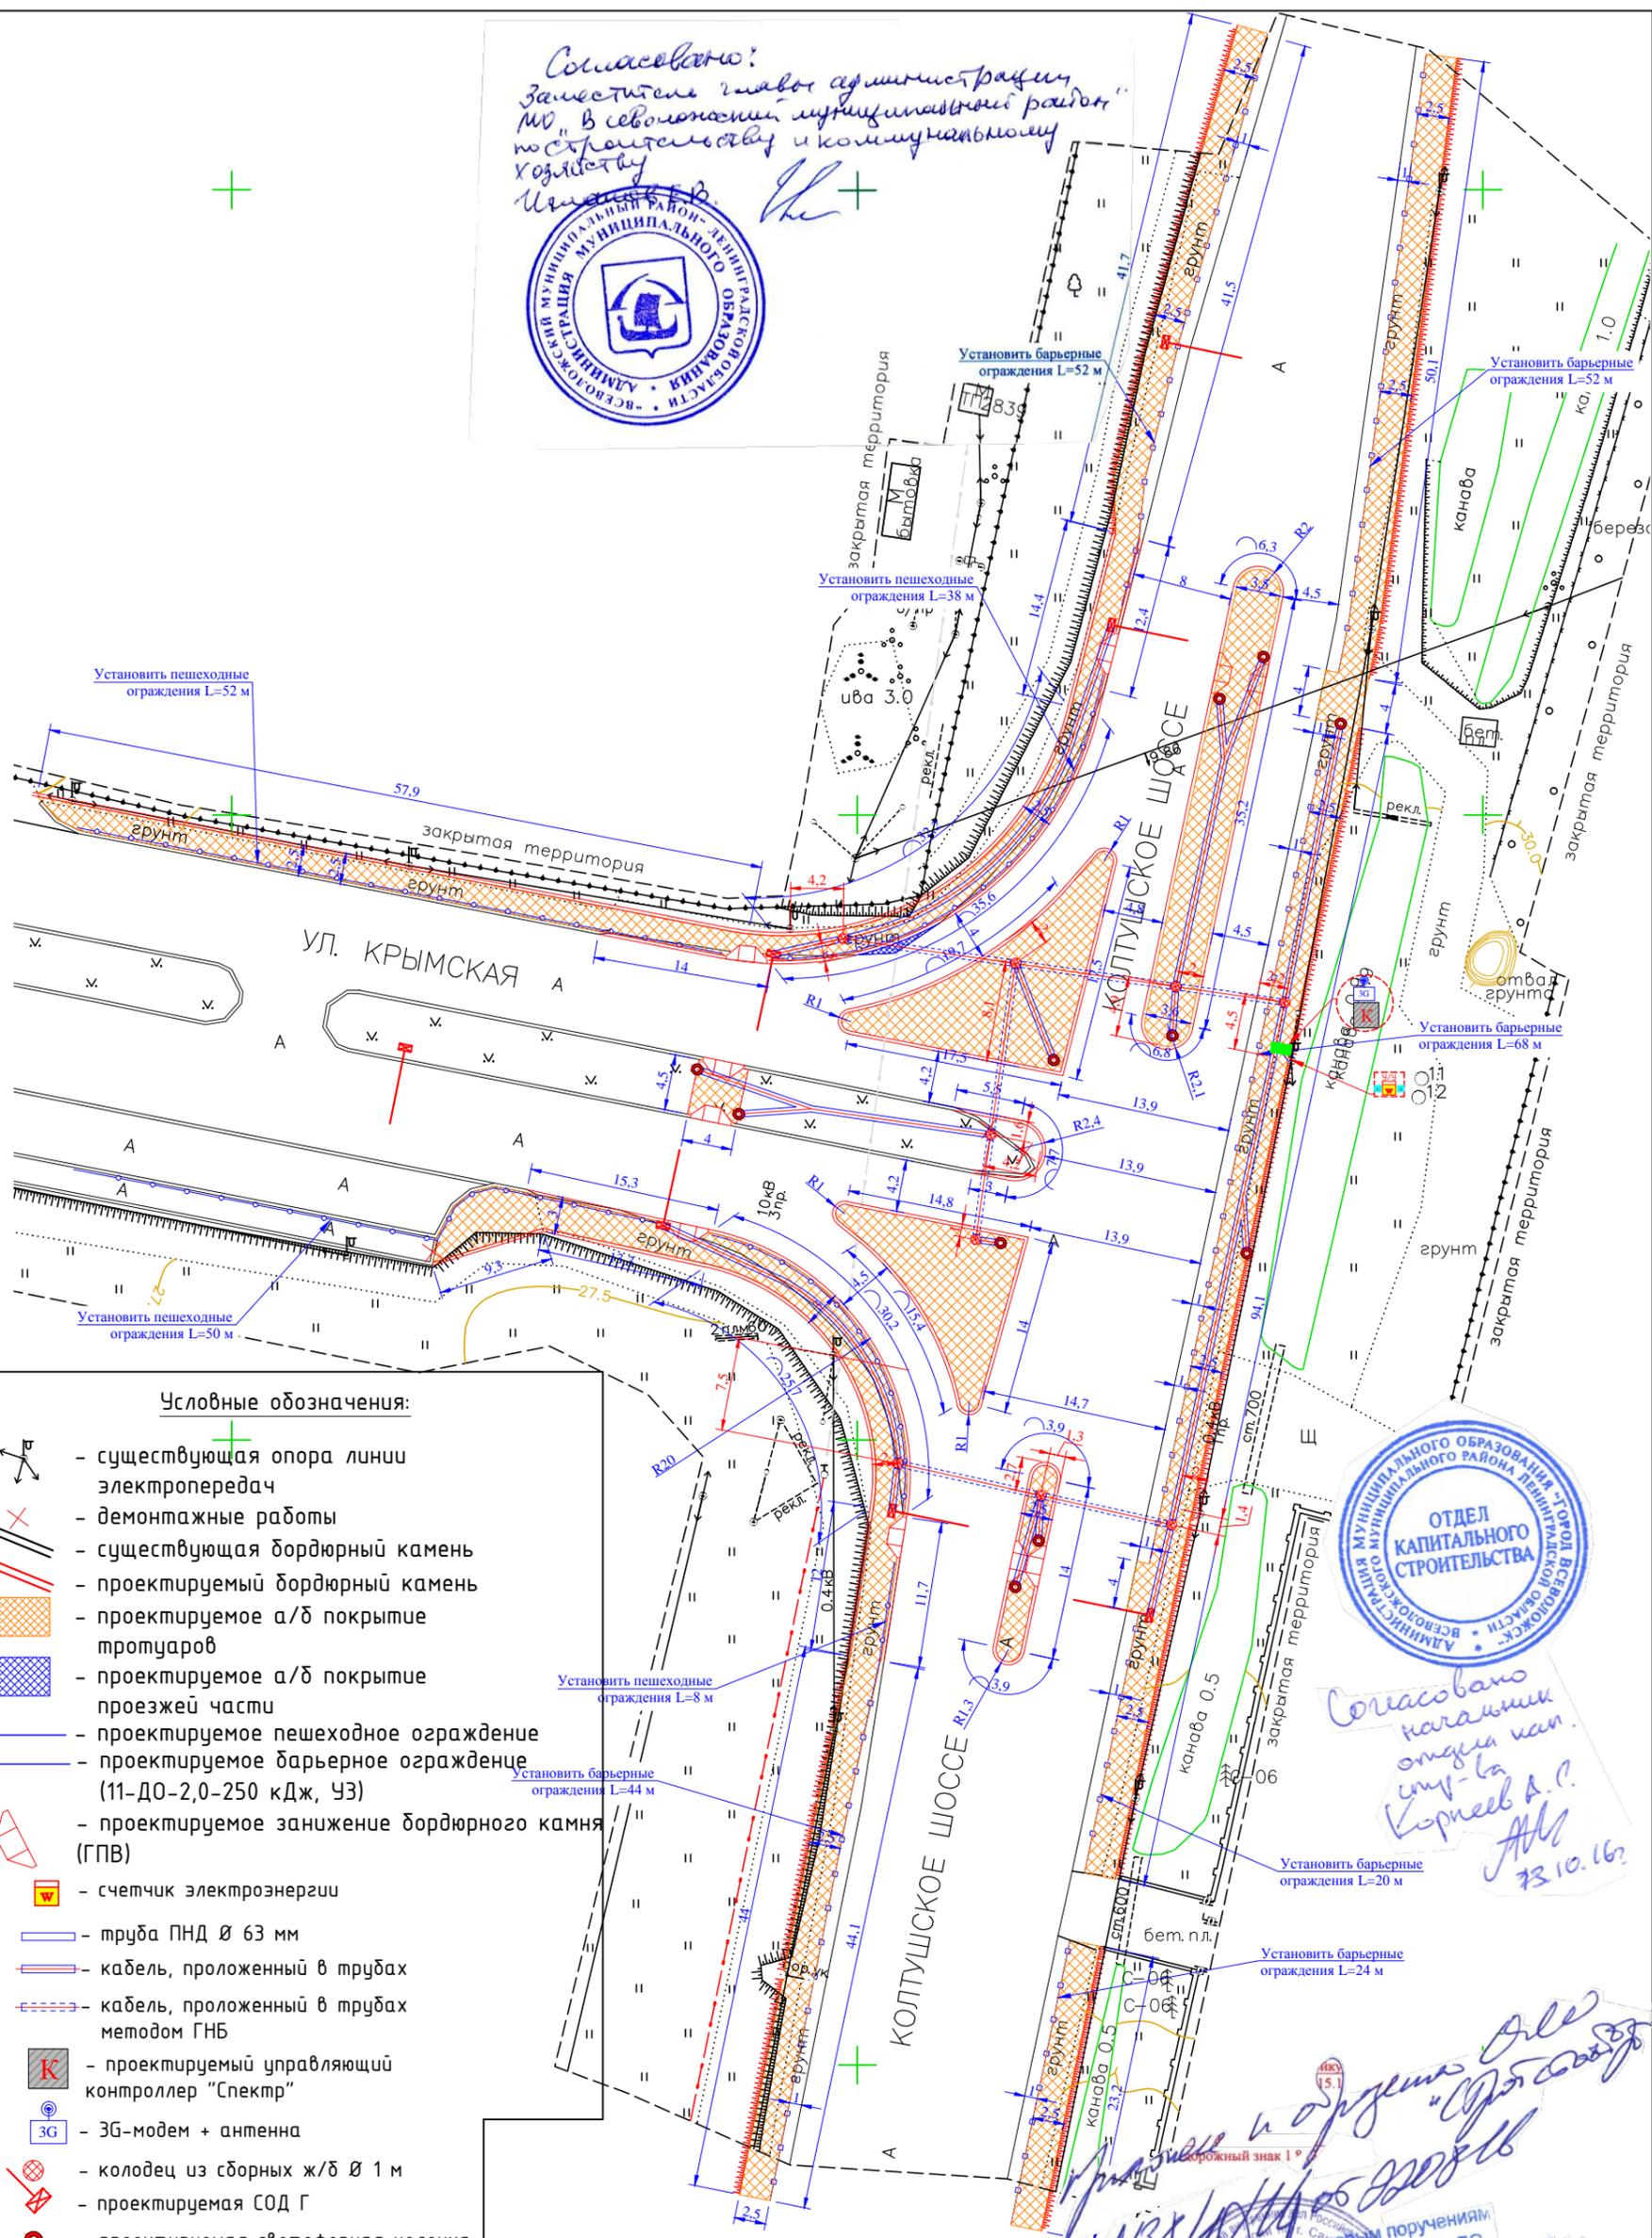

**Условные обозначения:**

- существующая опора линии электропередач
- демонтируемые работы
- существующий бордюрный камень
- проектируемый бордюрный камень
- проектируемое а/д покрытие тротуаров
- проектируемое а/д покрытие проезжей части
- проектируемое пешеходное ограждение
- проектируемое барьерное ограждение (11-ДО-2,0-250 кДж, УЗ)
- проектируемое занижение бордюрного камня (ГПВ)
- счетчик электроэнергии
- труба ПНД Ø 63 мм
- кабель, проложенный в трубах
- кабель, проложенный в трубах методом ГНБ
- проектируемый управляющий контроллер "Спектр"
- 3G-модем + антенна
- колодец из сборных ж/б Ø 1 м
- проектируемая СОД Г
- проектируемая светофорная колонка
- автоматический выключатель
- узел учета э/энергии (термошкаф 1 типоразмера)



Согласовано  
 начальник  
 инж.-л  
 Корнеев А.П.  
 73.10.16

Принято и одобрено  
 138/14/06/2016  
 15.1  
 Строительству светофорного объекта  
 а/д «Санкт-Петербург - Всеволожск» км 34+900  
 перекресток с выездом с Южного микрорайона (г. Всеволожск)

Изм.	Кол.уч.	Лист	№ док.	Подпись	Дата
Разработал	Мосин				08.16
Проверил	Кузьмин				08.16
ГИП	Ровный				08.16

Сводный план			РД	-	-
М 1:500			ООО "СтройСтандарт"		