


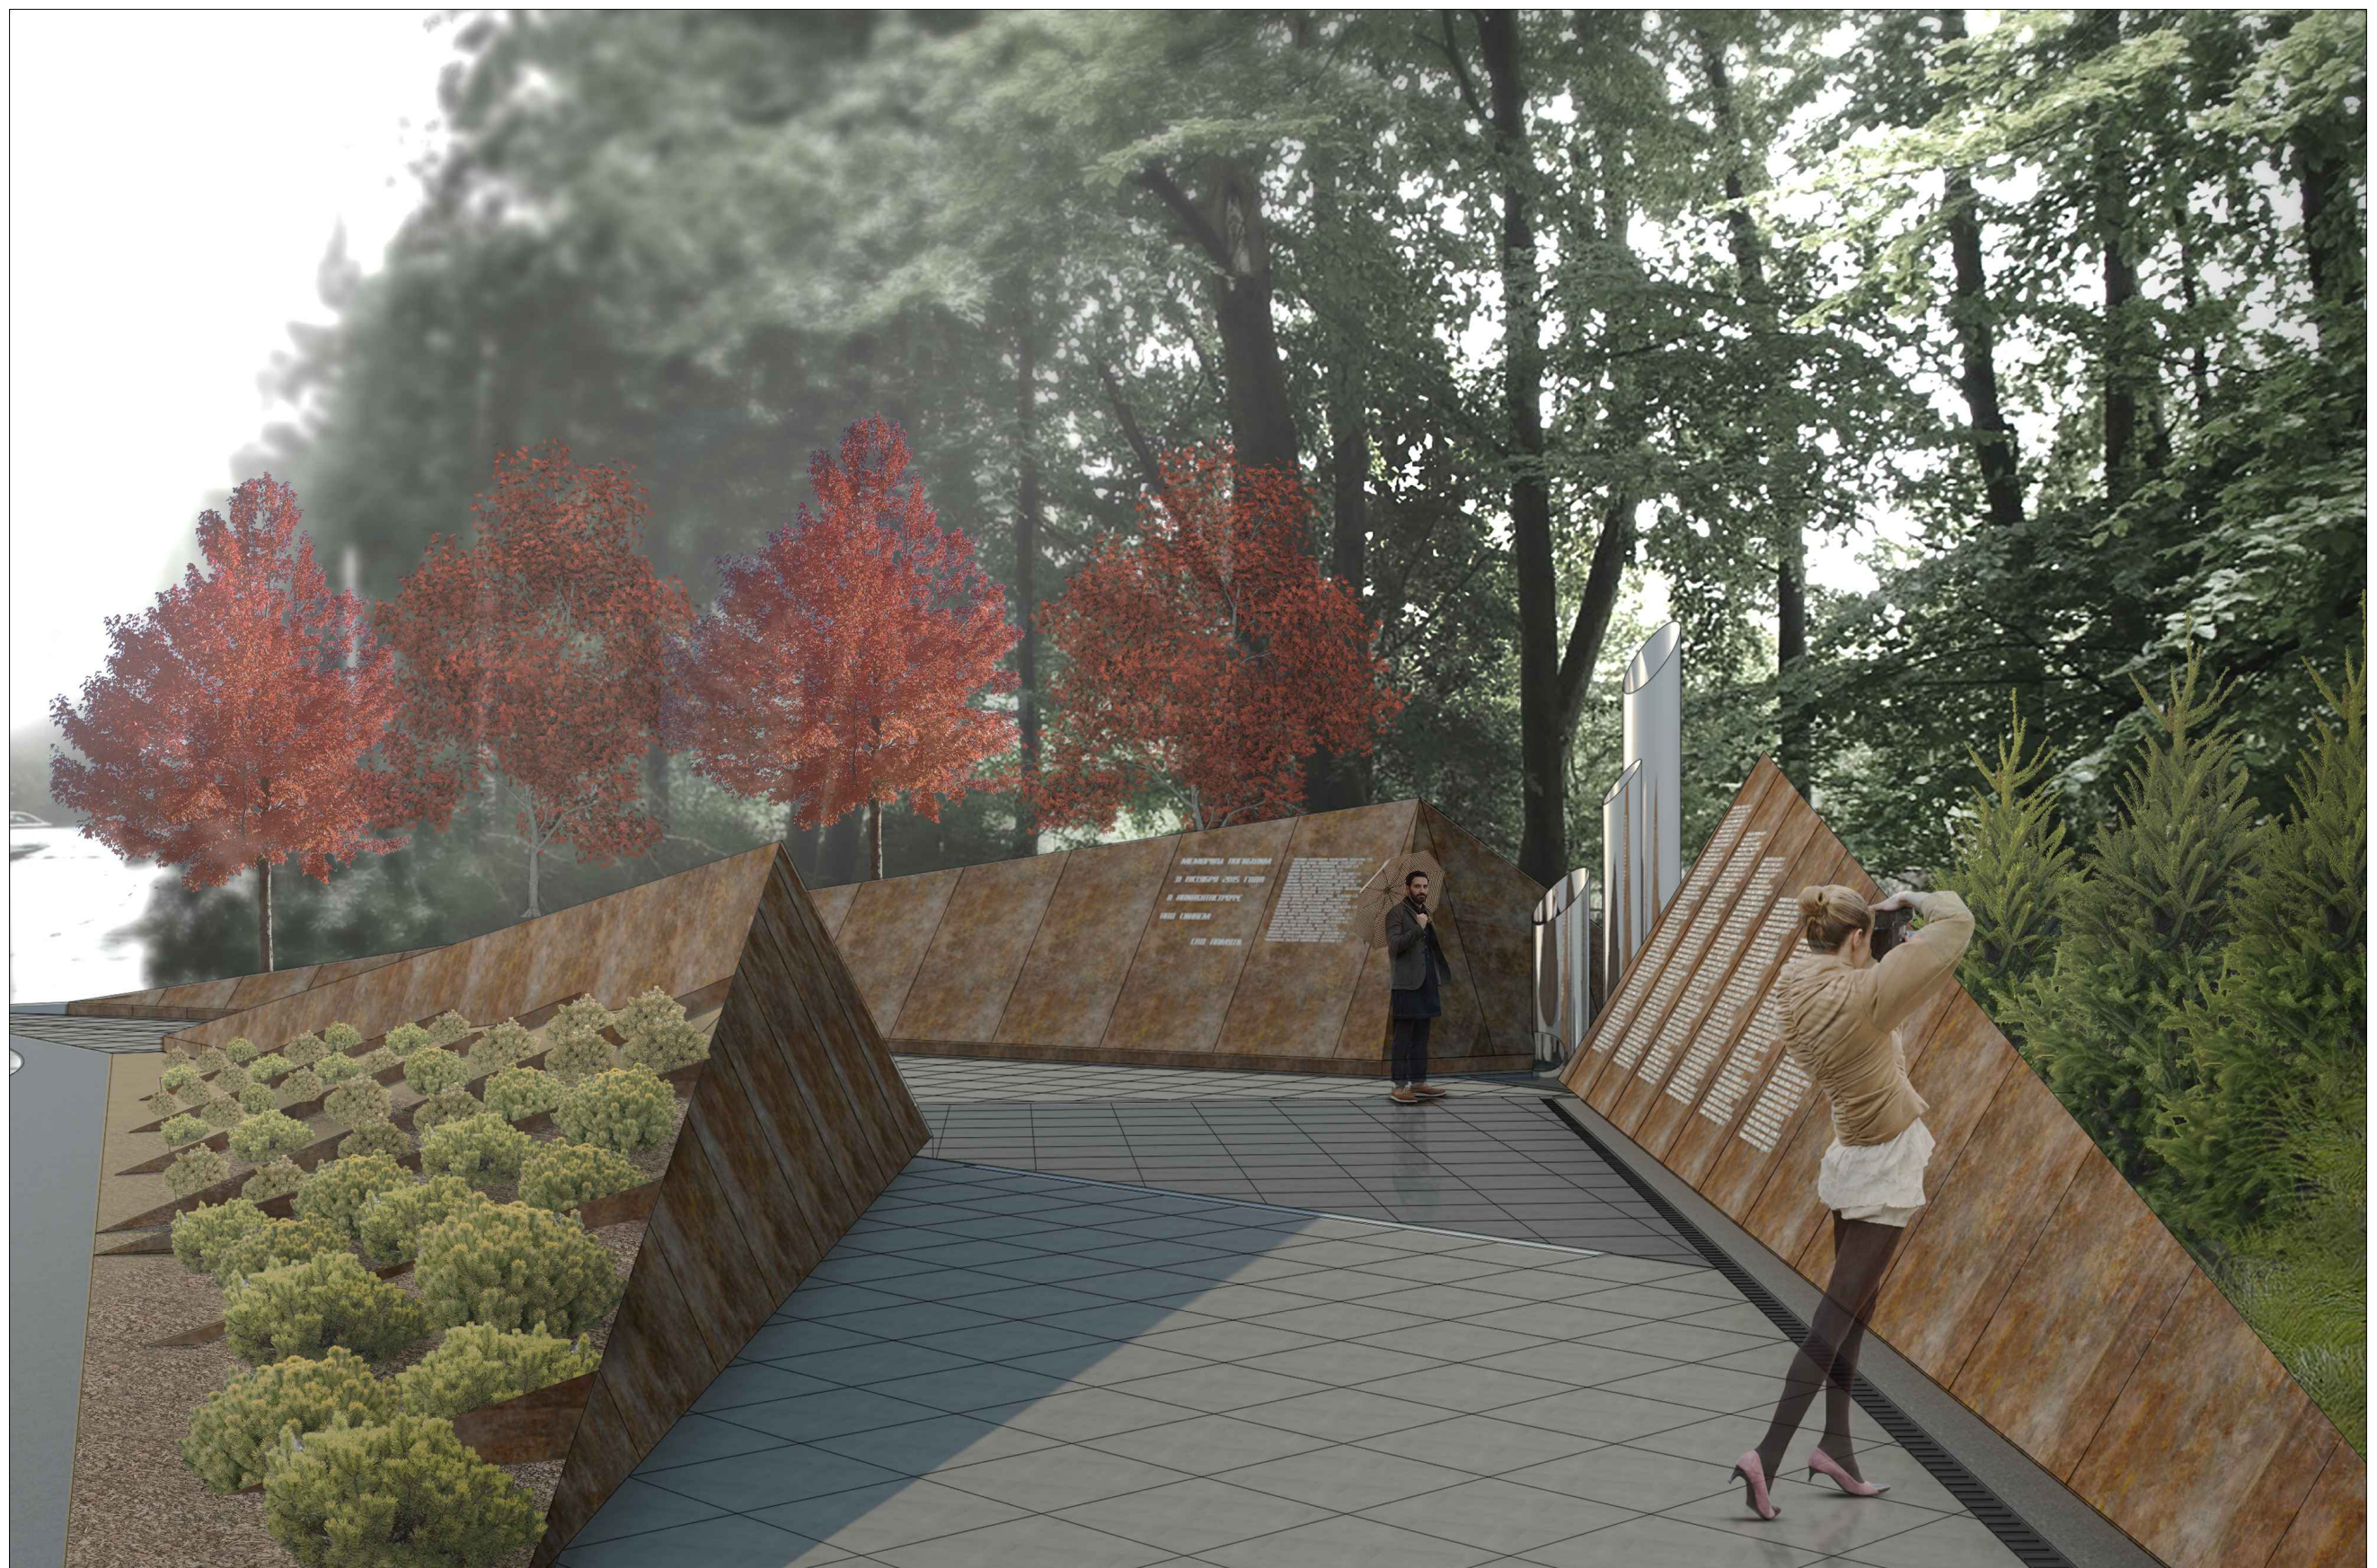

						4-01-2/17/1094-05.17			
ИЗМ.	КОЛ.УЧ	ЛИСТ	ДОК.	ПОДПИСЬ	ДАТА				
Архитектор	Данилова С.Б.			2017	Выполнение работ по разработке проектно - сметной документации памятника (памятного знака) погибшим 31 октября 2015 года в авиакатастрофе в Арабской Республике Египет "Сад памяти "	СТАДИЯ	ЛИСТ	ЛИСТОВ	
						ВИЗУАЛИЗАЦИЯ	Санкт-Петербургский государственный архитектурно-строительный университет Кафедра ДАС		