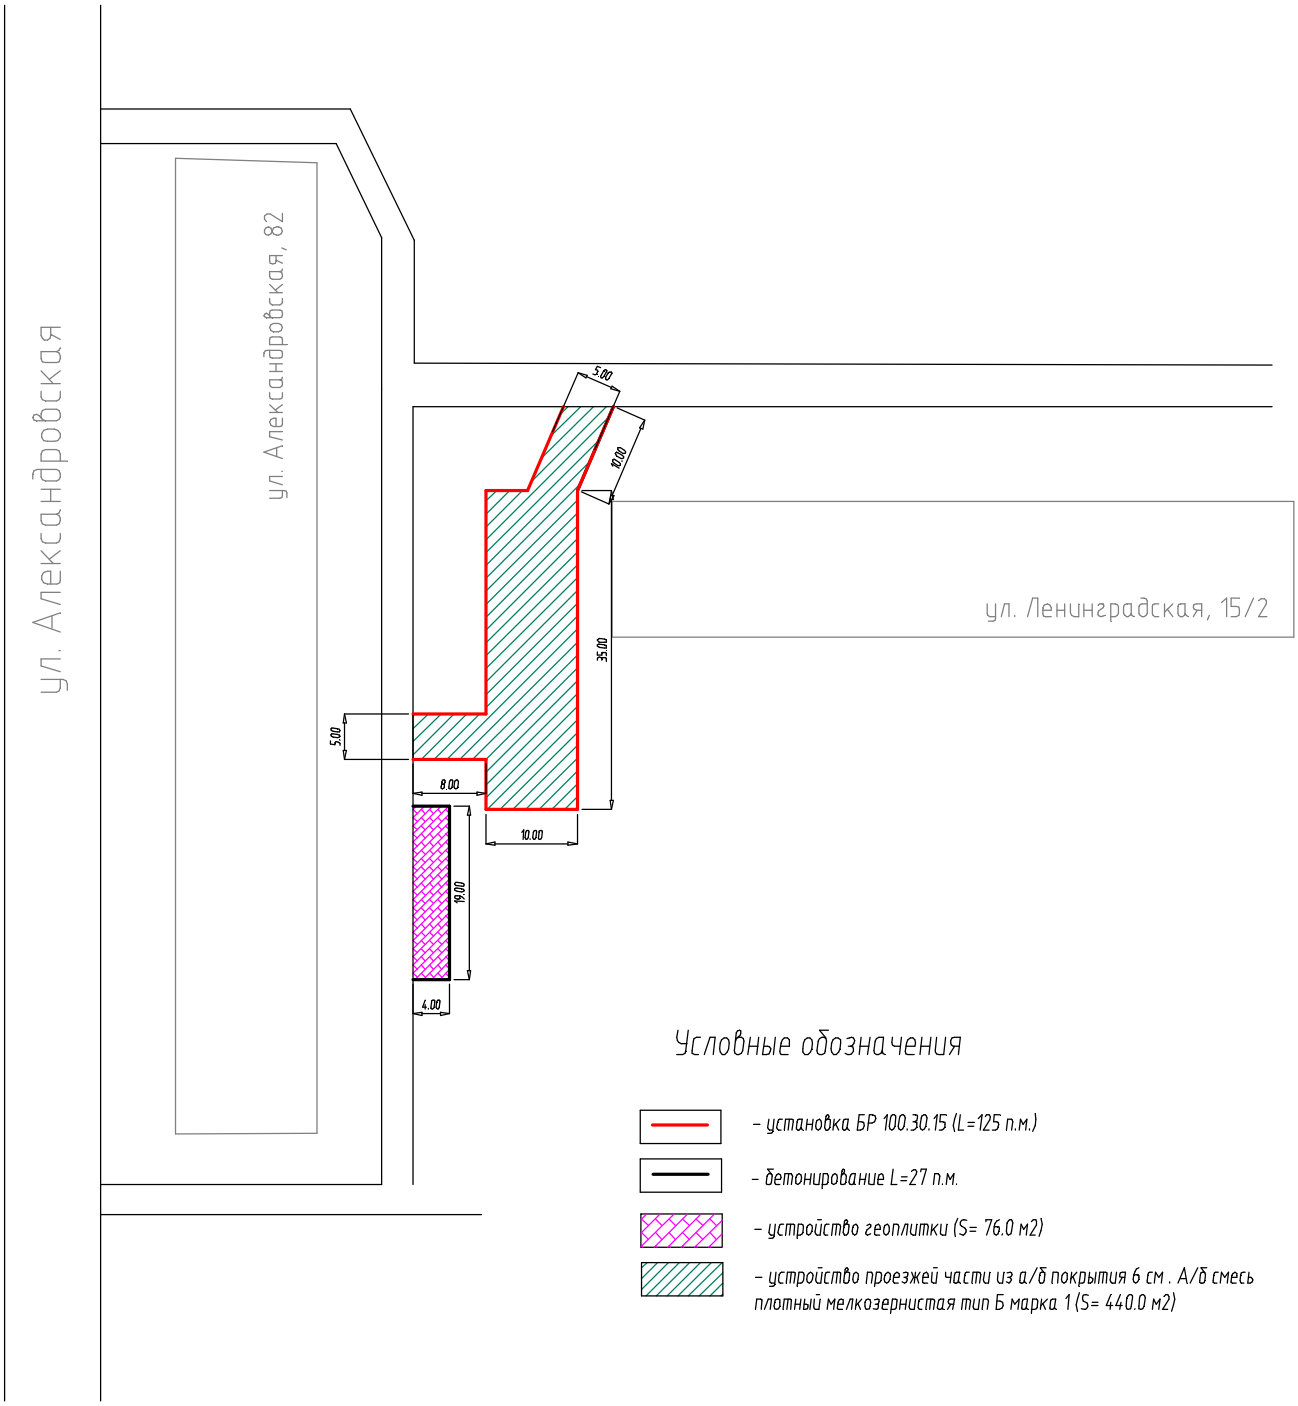

Условные обозначения

- установка БР 100.30.15 (L=125 п.м.)
- бетонирование L=27 п.м.
- устройство геоплитки (S= 76.0 м2)
- устройство проезжей части из а/б покрытия 6 см . А/б смесь плотный мелкозернистая тип Б марка 1 (S= 440.0 м2)

Согласовано

Взам. инв. N

Подп. и дата

Изм.	Кол.	Лист	Nдок	Подпись	Дата
Разработал					
Проверил					
Утв.					

Выполнение работ по ремонту дворовых территорий многоквартирных домов 82 по ул. Александровская и 1/1 по ул. Василеозерская города Всеволожска Ленинградской области

Выполнение работ по ремонту дворовых территорий многоквартирного дома 82 по ул. Александровская города Всеволожска Ленинградской области

Стадия	Лист	Листов
РД	1	1

Схема

МУ "ВМУК""

А4